


01 MONUMENT SIGN ELEVATION

N.T.S.

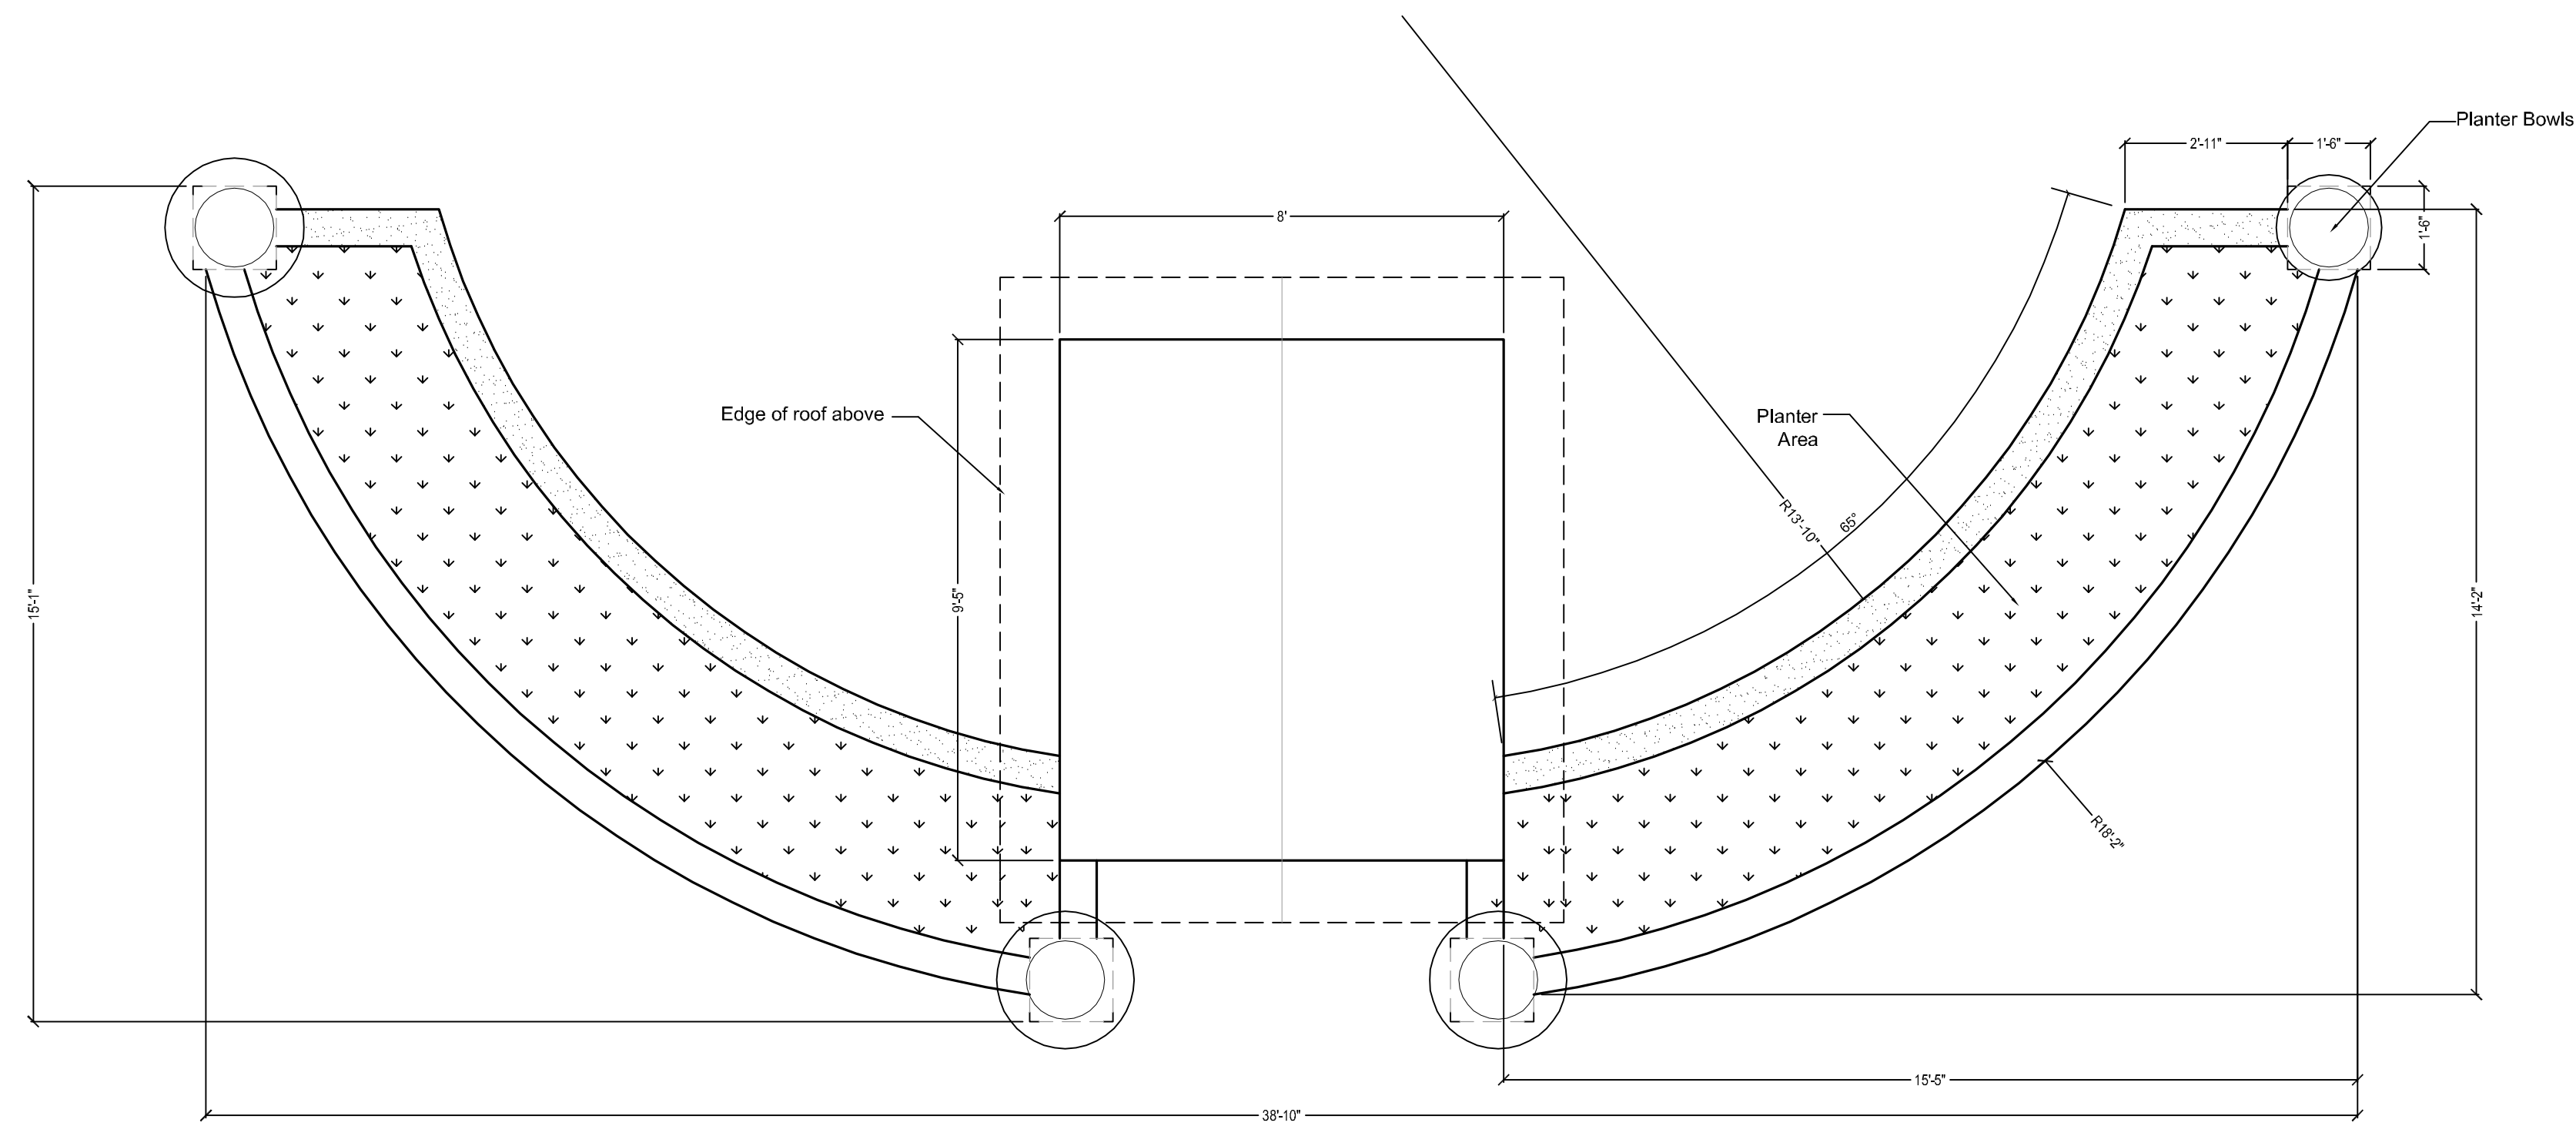

02 MONUMENT SIGN PLAN

N.T.S.